
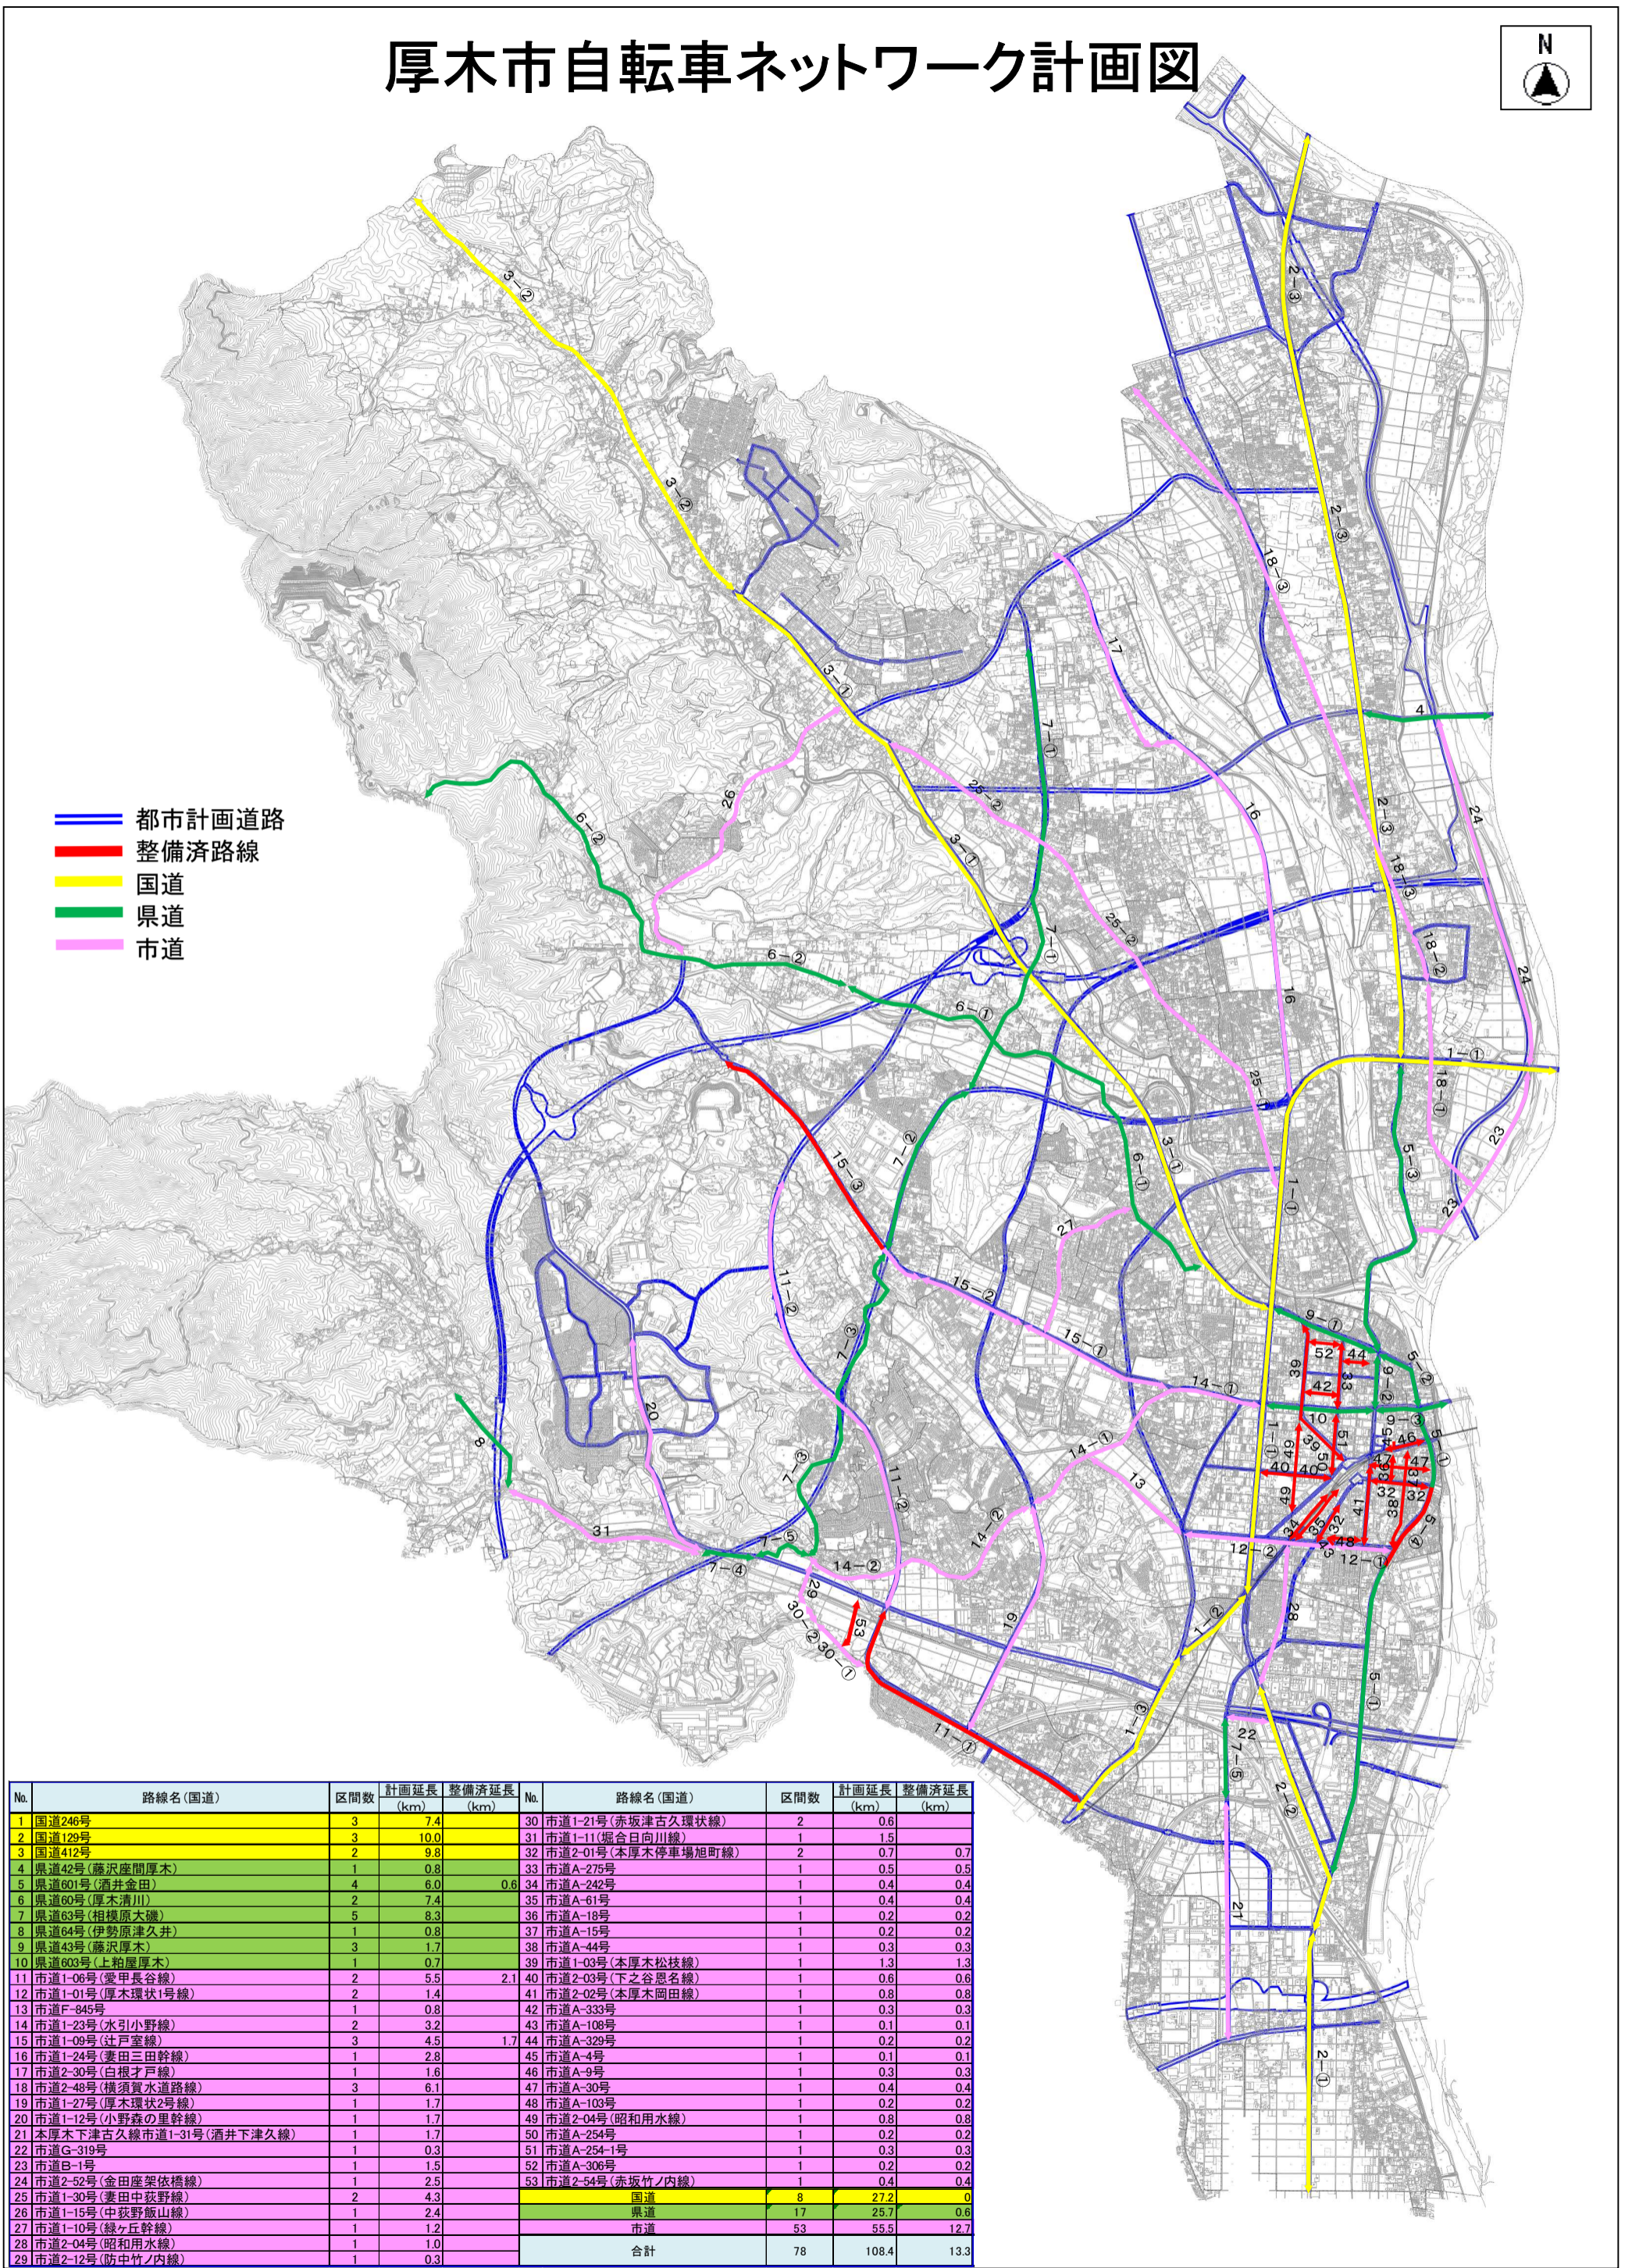


厚木市自転車ネットワーク計画図

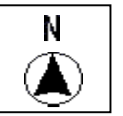


- 都市計画道路
- 整備済路線
- 国道
- 県道
- 市道

No.	路線名(国道)	区間数	計画延長 (km)	整備済延長 (km)	No.	路線名(市道)	区間数	計画延長 (km)	整備済延長 (km)
1	国道246号	3	7.4		30	市道1-21号(赤坂津古久環状線)	2	0.6	
2	国道129号	3	10.0		31	市道1-11(堀合日向川線)	1	1.5	
3	国道412号	2	9.8		32	市道2-01号(本厚木停車場旭町線)	2	0.7	0.7
4	県道42号(藤沢座間厚木)	1	0.8		33	市道A-275号	1	0.5	0.5
5	県道601号(酒井金田)	4	6.0	0.6	34	市道A-242号	1	0.4	0.4
6	県道60号(厚木清川)	2	7.4		35	市道A-61号	1	0.4	0.4
7	県道63号(相模原大磯)	5	8.3		36	市道A-18号	1	0.2	0.2
8	県道64号(伊勢原津久井)	1	0.8		37	市道A-15号	1	0.2	0.2
9	県道43号(藤沢厚木)	3	1.7		38	市道A-44号	1	0.3	0.3
10	県道603号(上粕原厚木)	1	0.7		39	市道1-03号(本厚木松枝線)	1	1.3	1.3
11	市道1-06号(愛甲長谷線)	2	5.5	2.1	40	市道2-03号(下之谷恩名線)	1	0.6	0.6
12	市道1-01号(厚木環状1号線)	2	1.4		41	市道2-02号(本厚木岡田線)	1	0.8	0.8
13	市道F-845号	1	0.8		42	市道A-333号	1	0.3	0.3
14	市道1-23号(水引小野線)	2	3.2		43	市道A-108号	1	0.1	0.1
15	市道1-09号(辻戸室線)	3	4.5	1.7	44	市道A-329号	1	0.2	0.2
16	市道1-24号(妻田三田幹線)	1	2.8		45	市道A-4号	1	0.1	0.1
17	市道2-30号(白根才戸線)	1	1.6		46	市道A-9号	1	0.3	0.3
18	市道2-48号(横須賀水道路線)	3	6.1		47	市道A-30号	1	0.4	0.4
19	市道1-27号(厚木環状2号線)	1	1.7		48	市道A-103号	1	0.2	0.2
20	市道1-12号(小野森の里幹線)	1	1.7		49	市道2-04号(昭和用水線)	1	0.8	0.8
21	本厚木下津古久線市道1-31号(酒井下津久線)	1	1.7		50	市道A-254号	1	0.2	0.2
22	市道G-319号	1	0.3		51	市道A-254-1号	1	0.3	0.3
23	市道B-1号	1	1.5		52	市道A-306号	1	0.2	0.2
24	市道2-52号(金田座架依橋線)	1	2.5		53	市道2-54号(赤坂竹ノ内線)	1	0.4	0.4
25	市道1-30号(妻田中荻野線)	2	4.3			国道	8	27.2	0
26	市道1-15号(中荻野飯山線)	1	2.4			県道	17	25.7	0.6
27	市道1-10号(緑ヶ丘幹線)	1	1.2			市道	53	55.5	12.7
28	市道2-04号(昭和用水線)	1	1.0			合計	78	108.4	13.3
29	市道2-12号(防中竹ノ内線)	1	0.3						

全体整備率 22.9%
市道整備率 12.3%

縮尺 1 : 40000

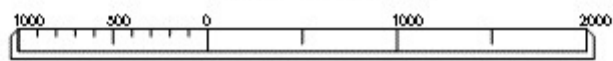

令和6年度3月1日現在