


# 計画図

森の里東地区地区計画  
面積 約69.4ha

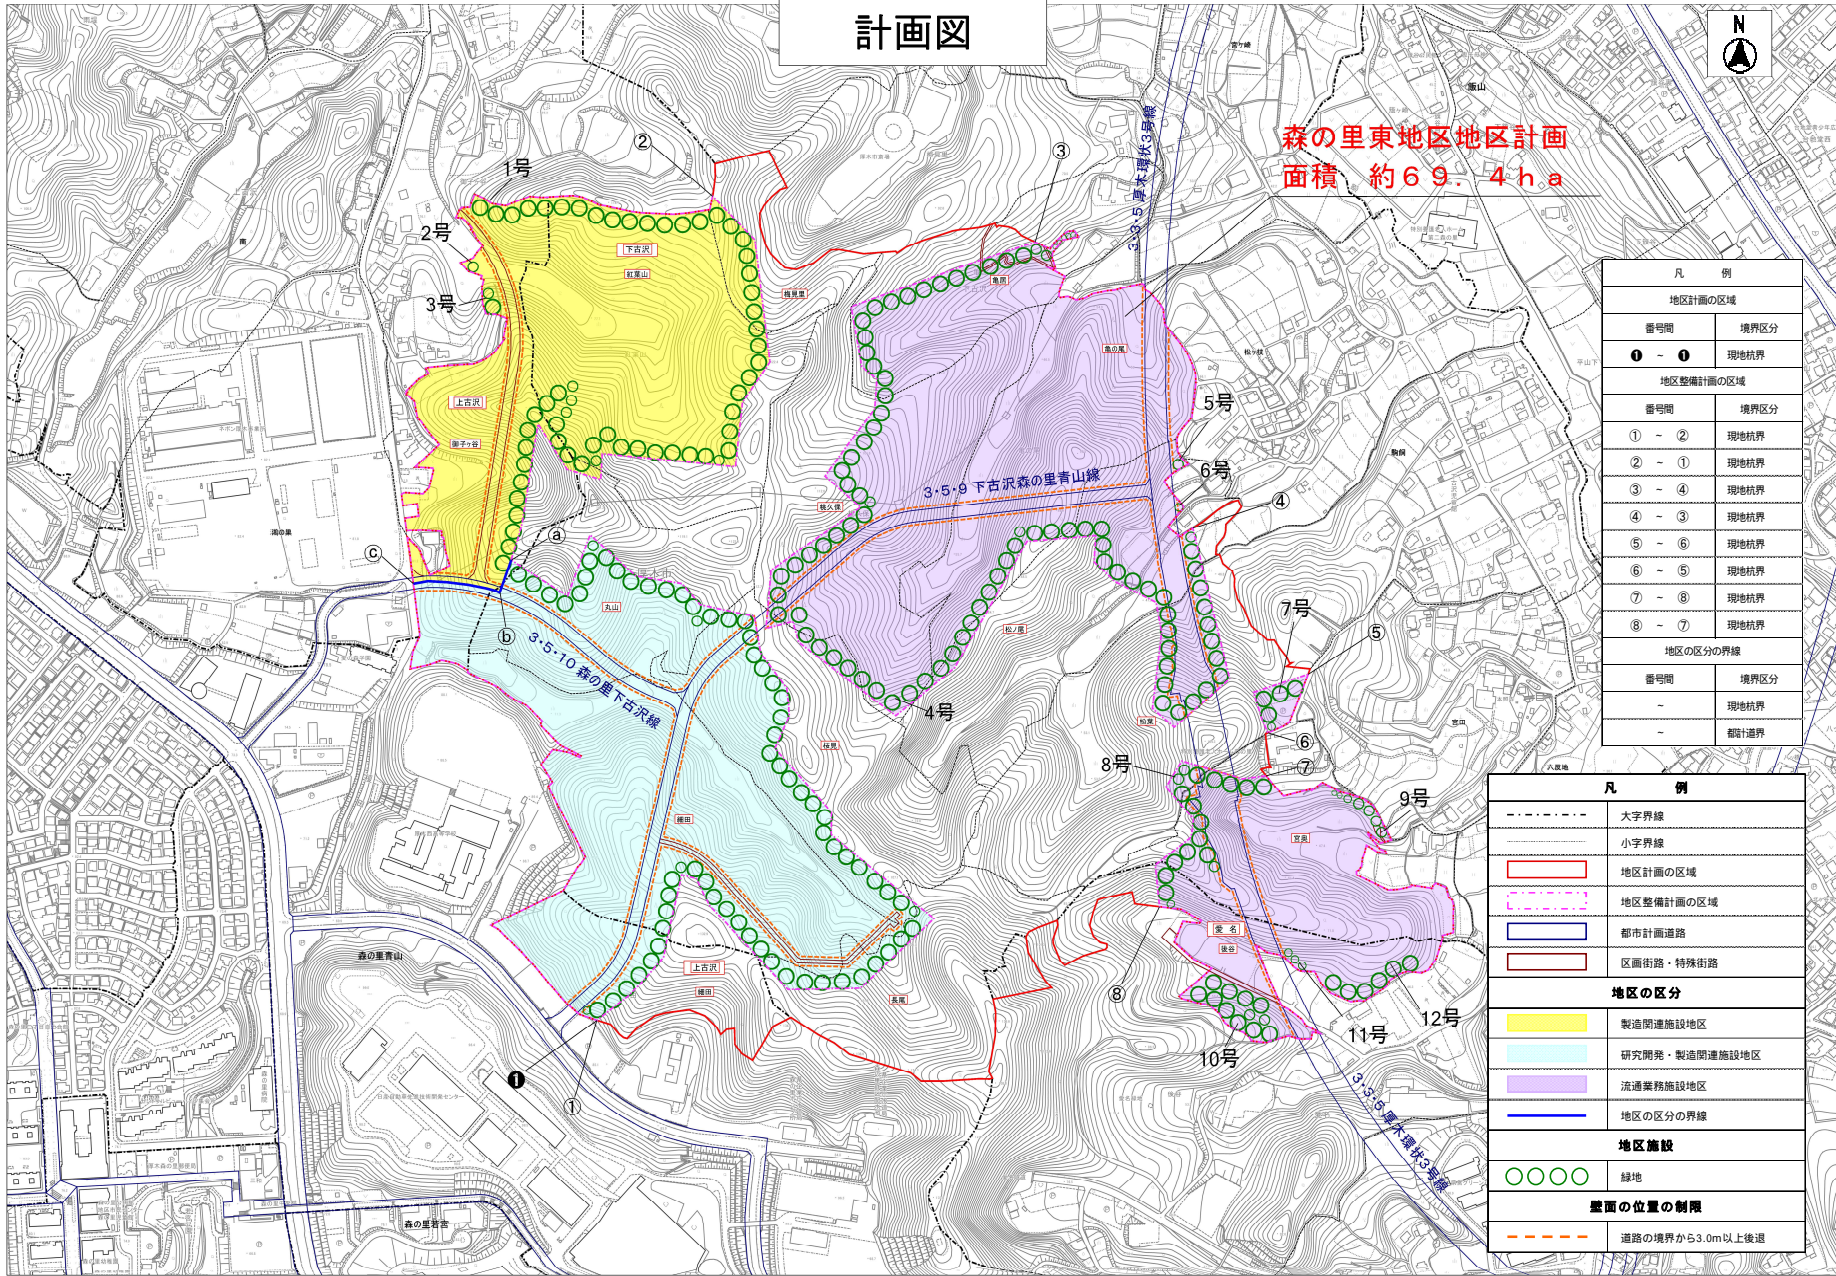

凡 例	
地区計画の区域	
番号区分	境界区分
① - ①	現地境界
地区整備計画の区域	
番号区分	境界区分
① - ②	現地境界
② - ①	現地境界
③ - ④	現地境界
④ - ③	現地境界
⑤ - ⑥	現地境界
⑥ - ⑤	現地境界
⑦ - ⑧	現地境界
⑧ - ⑦	現地境界
地区の区分の界線	
番号区分	境界区分
-	現地境界
-	都府県界

凡 例	
--- --	大字界線
-----	小字界線
[Red outline]	地区計画の区域
[Dashed red outline]	地区整備計画の区域
[Blue outline]	都市計画道路
[Red outline]	区画街路・特殊街路
地区の区分	
[Yellow fill]	製造関連施設地区
[Cyan fill]	研究開発・製造関連施設地区
[Purple fill]	流通業務施設地区
[Blue line]	地区の区分の界線
地区施設	
[Green circles]	緑地
壁面の位置の制限	
[Dashed orange line]	道路の境界から3.0m以上後退