



南部産業拠点（酒井地区）地区計画の方針附図

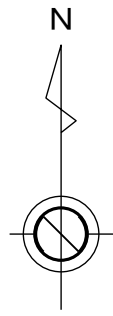

縮尺=1:5,000

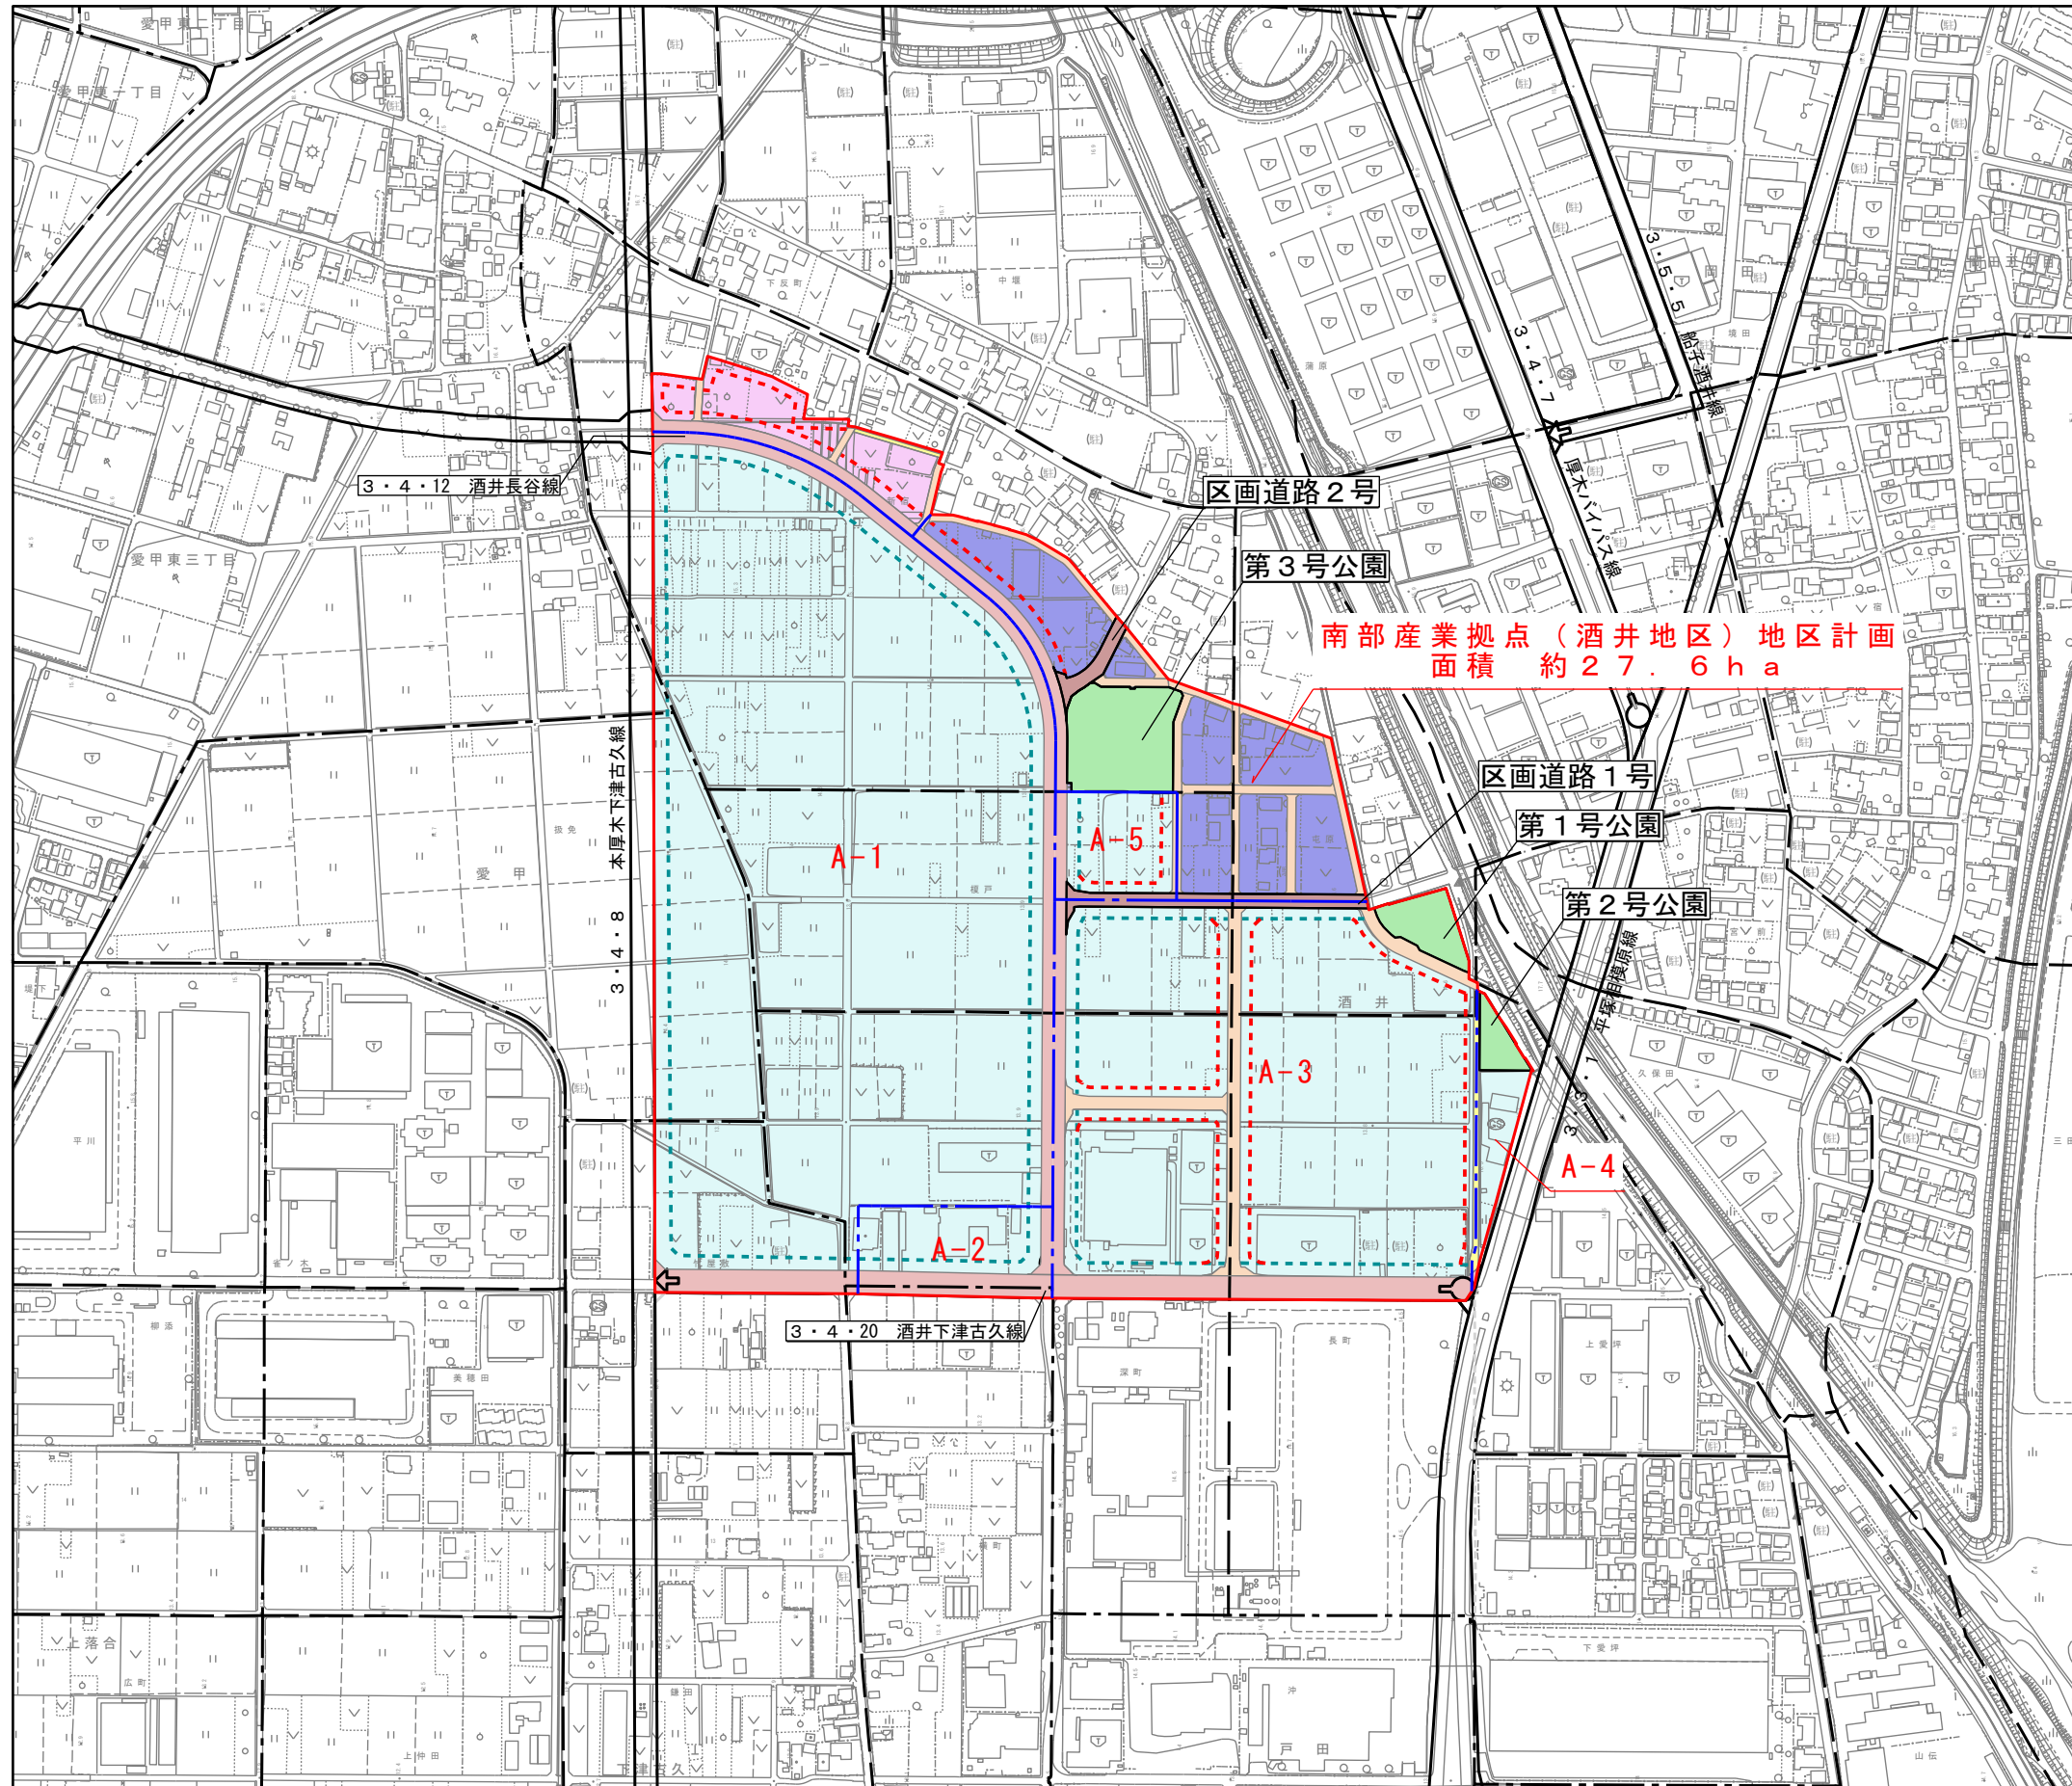

凡 例	
	地区計画の区域及び地区整備計画の区域
	町丁界・大字界
	小字界
	都市計画道路
	区画道路 (地区施設以外)
	歩行者専用通路 (地区施設以外)
区 分	
	産業系地区A
	産業系地区B
	非産業系地区
	地区の区分
	街区の区分
地 区 施 設	
	区画道路
	公園
壁面の位置の制限	
	道路の境界から3.0m以上後退
	道路の境界、歩行者専用通路の境界及び地区計画の区域の境界から1.0m以上後退

事項	市町名	厚 木 市
件 名	厚木都市計画地区計画の変更	南部産業拠点(酒井地区)地区計画
図面の名称	地区計画の方針附図	
縮 尺	1/5,000	
番 号	1の1	
作成年月日	令和	年 月 日

